


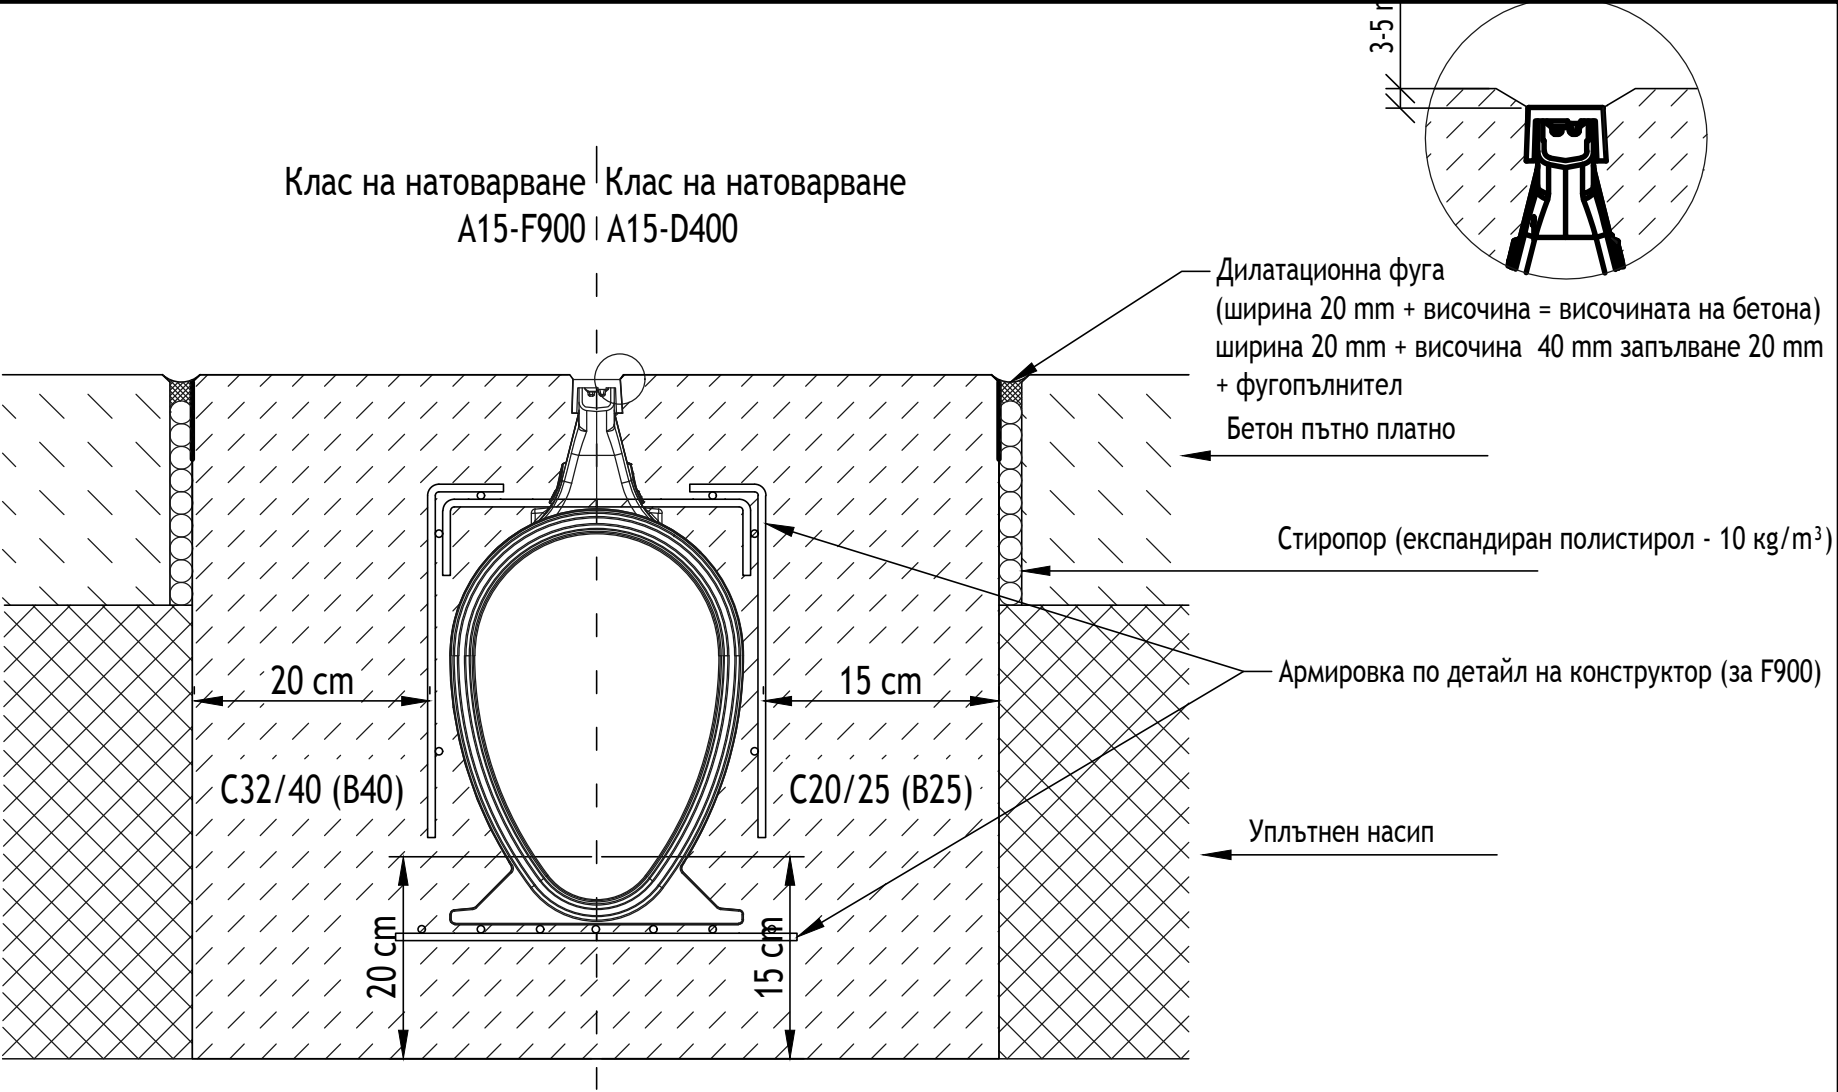

|                                                             |                                 |                                 |                            |                                         |   |                                 |                                                                                       |
|-------------------------------------------------------------|---------------------------------|---------------------------------|----------------------------|-----------------------------------------|---|---------------------------------|---------------------------------------------------------------------------------------|
| Име на АСО система :<br>Project name                        | Мащаб:<br>Scale                 | Част :<br>Discipline designator | Тип чертеж :<br>Designator | Номер на лист :<br>Sheet reference num. | ТЕХНИЧЕСКА СПЕЦИФИКАЦИЯ НА ПРОДУКТ:<br>Това е примерна спецификация на даден продукт.<br>Моля, въведете в свойствата на дадения файл<br>техническа спецификация! | ACO. The Future of<br>Drainage. |  |
| Име на чертеж :<br>Sheet name                               | Дата:<br>Date                   | WS                              | 5                          | 26                                      |   |                                 |                                                                                       |
| Детайл за монтаж на ACO Qmax 550, 700 и 900 в бет. настилка | 04/2016                         |                                 |                            |                                         |   |                                 |                                                                                       |
| Име на файл:<br>File name                                   | Но на ревизия:<br>Revision num. |                                 |                            |                                         |   |                                 |                                                                                       |
| ACO Qmax 900 Installing at concrete.dwg                     | 0                               |                                 |                            |                                         | APT. №: 32800   | designsteam@aco.bg www.aco.bg   |                                                                                       |