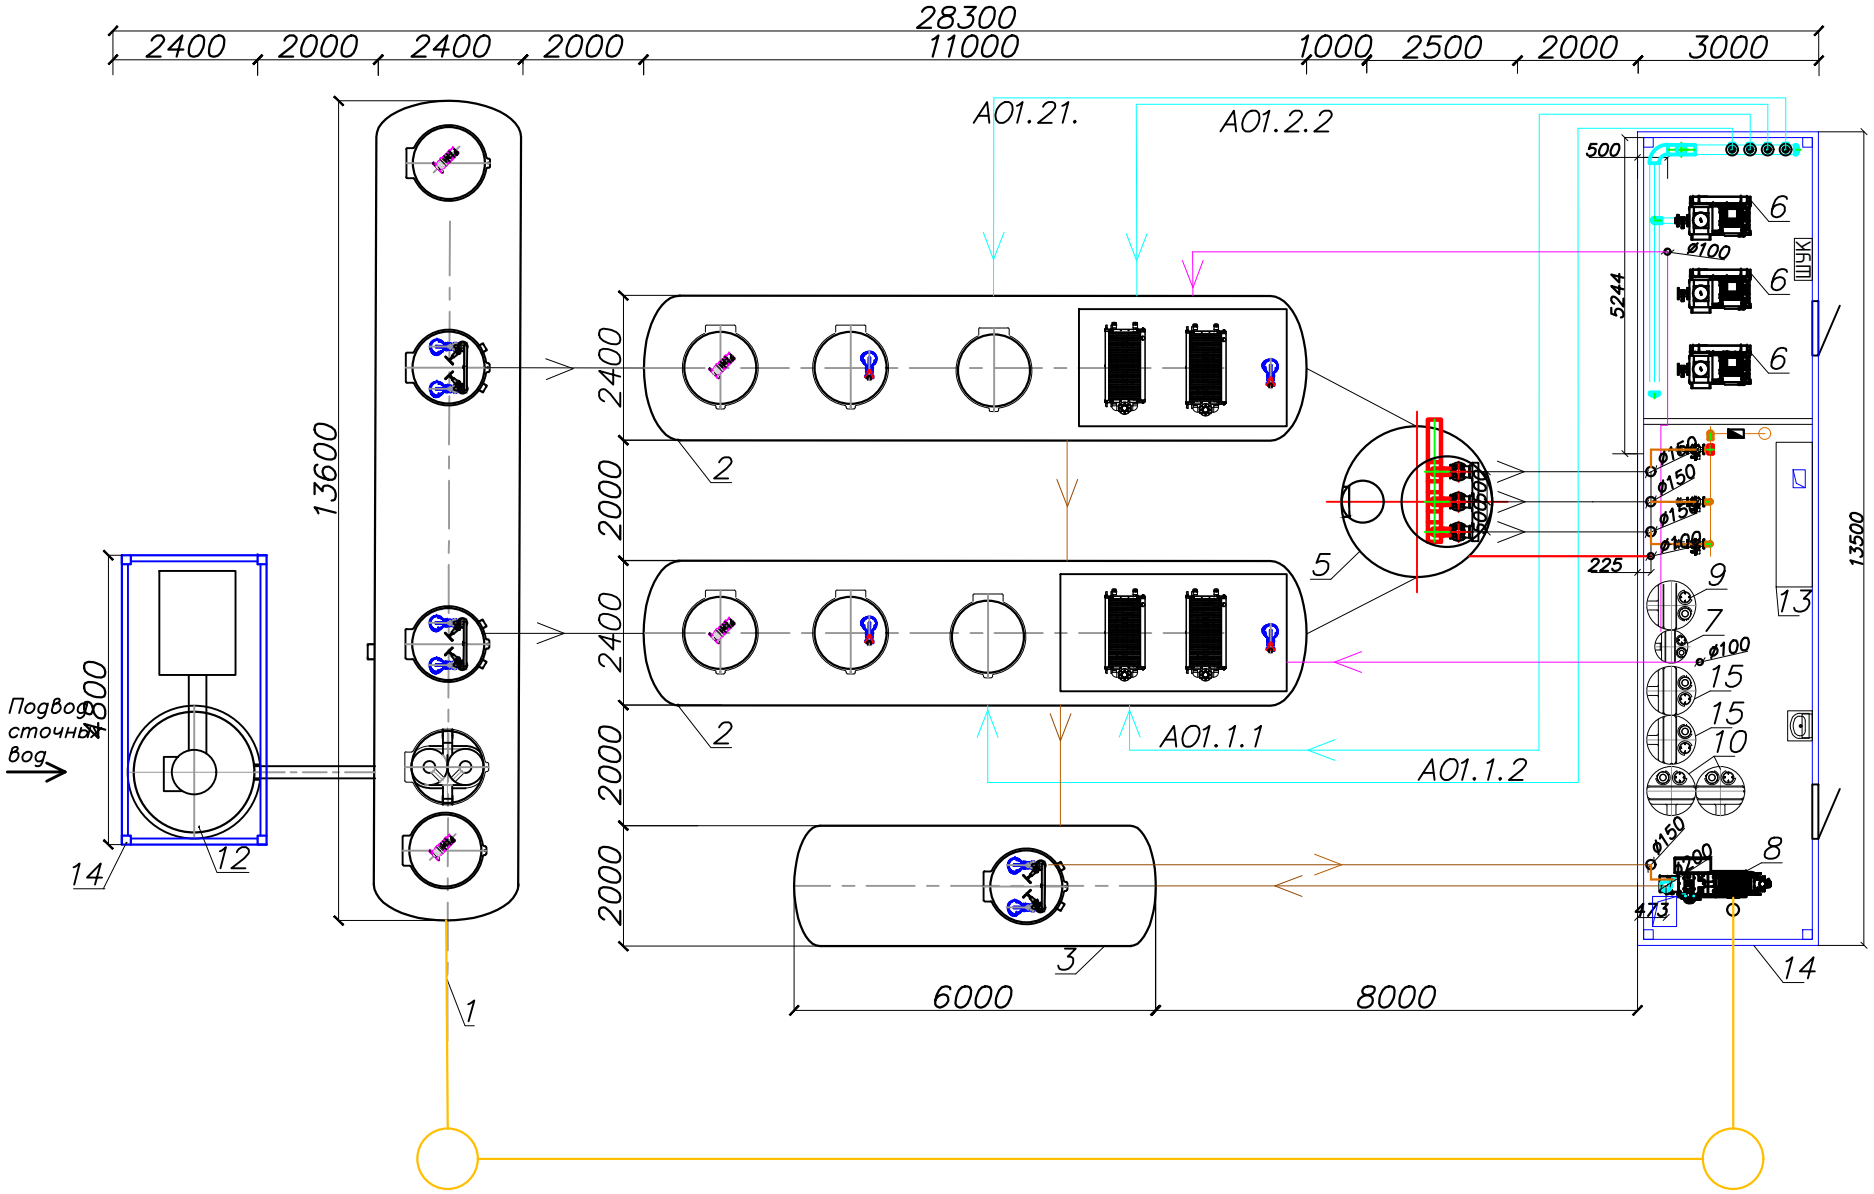

Экспликация сооружений:
1 – Блок усреднитель;
2 – Блок глубокой биологической очистки;
3 – Илонакопитель;
4 – Блок УФ–обеззараживания;
5 – Насосная станция откачки пермеата;
6 – Компрессорное оборудование;
7 – Реагентное хозяйство (дефосфортация);
8 – Шнековый обезвоживатель осадка;
9 – Реагентное хозяйство (хим. промывка);
10 – Реагентное хозяйство (флокулянт);
12 – Колодец со шнековой решеткой;
13 – Шкаф управления;
14 – Технологический павильон;
15 – Емкости с чистой водой и насосным оборудованием

Изм.	Кол.	Лист	Nдок.	Подпись	Дата	Заказчик
						Объект:
Разработал		Горчаков А.А.				Комплекс очистных сооружений производительностью 220 куб.м/сут
Проверил		Кичаев С.П.				Схема размещения сооружений

Стадия	Лист	Листов
Р	1	

ООО "ЭКОЛАЙН" г. Тольятти

Формат А3

Подпись и дата | Взам. инв. № | Инв. № подл.